
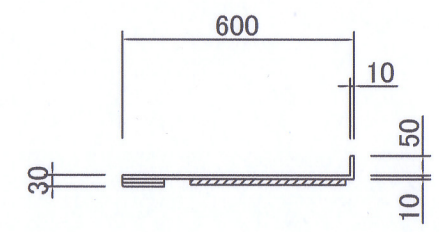
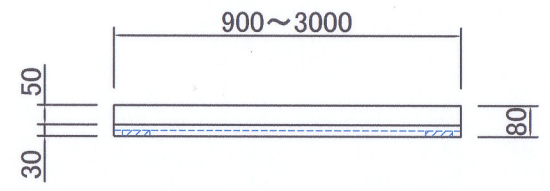


カラー	アクリル系人工大理石 ホワイト 002 t10
裏板	400×55×15合板 棧貼り

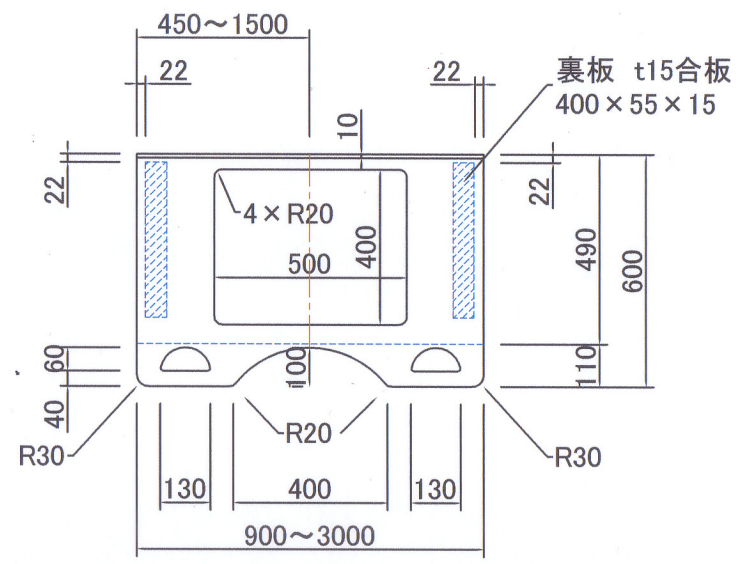

timec (株)タイムック

訂 正				年月日	2007/11/30	承 認
				製図	飯沼	
				縮尺	1/20 (A4)	

品番	AT-M1 (D=600タイプ)
品名	UDカウンター (アクリル系人工大理石)