カラー	アクリル系人工大理石　ホワイト　002　t10
裏　板	400×55×15合板 桟貼り

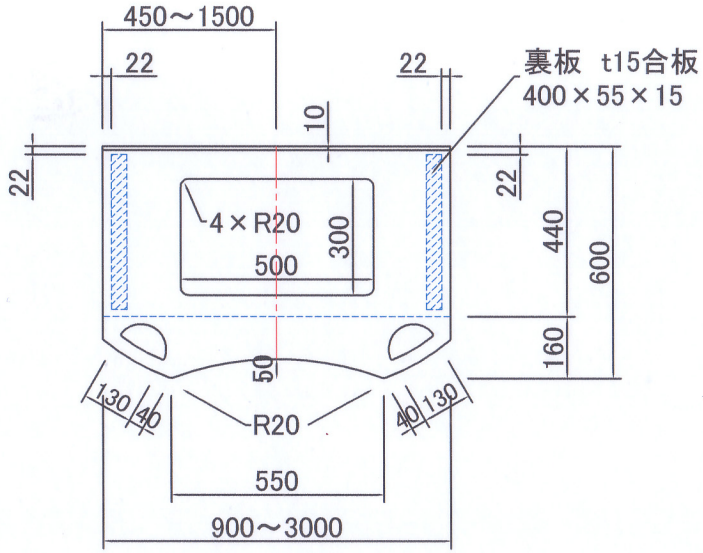

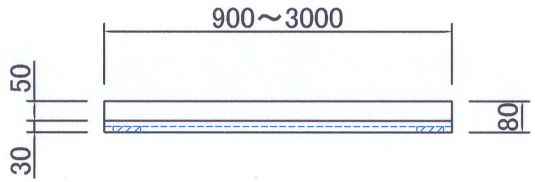

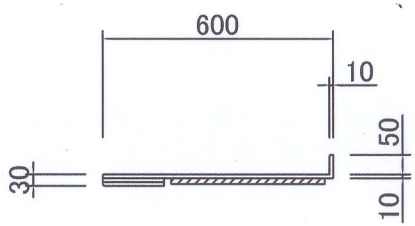

timec (株)タイメック	訂正					年月日	2007／11／30	承認	
						製図	飯沼		
						縮尺	1／20（A4）		

品　番	AT-M2（D=600タイプ）
品　名	UDカウンター（アクリル系人工大理石）