
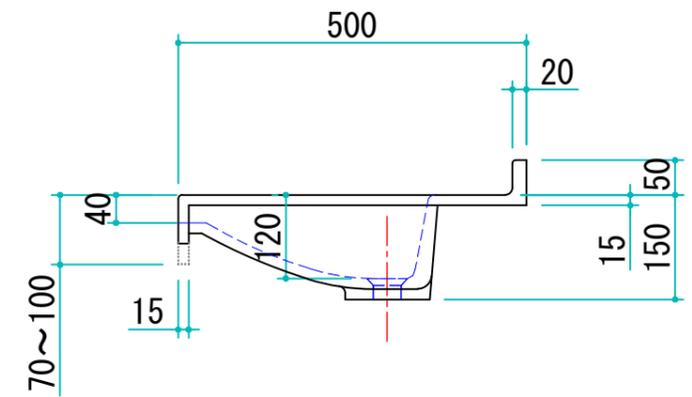
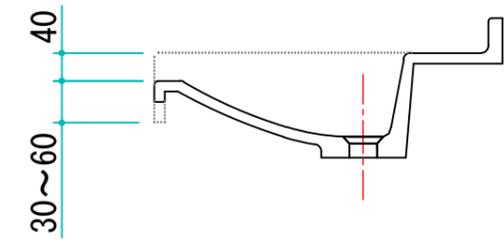
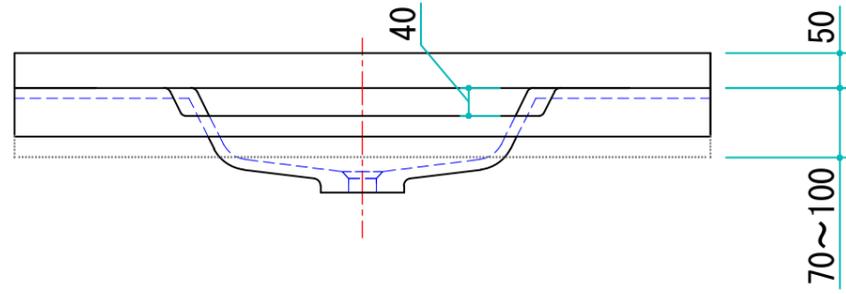


天板	ポリエステル人工大理石
	ポウル一体型カウンター

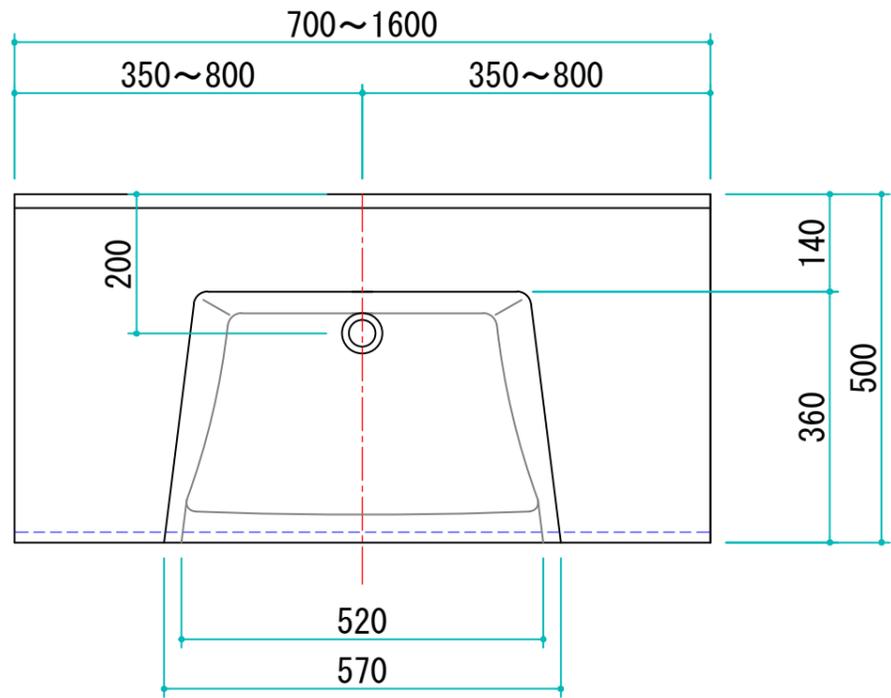

訂				承認
正				

物件名	
品名	TS-50DD

年月日	2021/01/12	図面NO
製図	伊藤	
縮尺	1/10 (A3)	